

АДМИНИСТРАЦИЯ НИЖЕГОРОДСКОЙ ОБЛАСТИ

ПОСТАНОВЛЕНИЕ от 17 июля 2001 г. N 177

ОБ УСТАНОВЛЕНИИ ТЕРРИТОРИИ ПАМЯТНИКА ИСТОРИИ И КУЛЬТУРЫ - НИКОЛЬСКОЙ ЦЕРКВИ В СЕЛЕ ЗАСКОЧИХА БОРСКОГО РАЙОНА И ЕГО ОХРАННОЙ ЗОНЫ, УТВЕРЖДЕНИИ РЕЖИМОВ ИХ СОДЕРЖАНИЯ И ИСПОЛЬЗОВАНИЯ

В целях обеспечения сохранности памятника истории и культуры местного (областного) значения - Никольской церкви в селе Заскочиха Борского района, закрепления ее роли исторической пространственной доминанты в планировочной структуре села, сохранения и поддержания своеобразия сельского исторического ландшафта, создания условий для регулирования градостроительной, хозяйственной и иной деятельности на прилегающей к ней территории, руководствуясь [статьями 33, 34, 35](#) Закона РСФСР "Об охране и использовании памятников истории и культуры", [пунктом 3](#) статьи 6 Градостроительного кодекса Российской Федерации и в соответствии с [пунктом "ж"](#) части 2 статьи 43 Устава Нижегородской области:

1. Установить территорию памятника истории и культуры (далее - памятник) - Никольской церкви в селе Заскочиха Борского района и его охранную зону в границах согласно [приложениям 1, 2](#) и отнести эти территории к объектам градостроительной деятельности особого регулирования.

2. Утвердить режимы содержания и использования территории памятника и его охранной зоны согласно [приложениям 3, 4](#).

3. Предложить администрации Борского района:

привести нормативные и правовые акты, регулирующие градостроительную, хозяйственную и иную деятельность на территории памятника и его охранной зоны в соответствии с настоящим постановлением;


обеспечить безусловное соблюдение утвержденных режимов содержания и использования территории памятника и его охранной зоны;

опубликовать настоящее постановление в местной печати.

4. Контроль за выполнением постановления возложить на департамент охраны историко - культурного наследия Нижнего Новгорода и Нижегородской области (Бахарева Н.Н.)


И.о. Губернатора области
С.А.ОБОЗОВ

**СХЕМА ГРАНИЦ ТЕРРИТОРИИ ПАМЯТНИКА ИСТОРИИ И КУЛЬТУРЫ -
 НИКОЛЬСКОЙ ЦЕРКВИ В СЕЛЕ ЗАСКОЧИХА БОРСКОГО РАЙОНА**

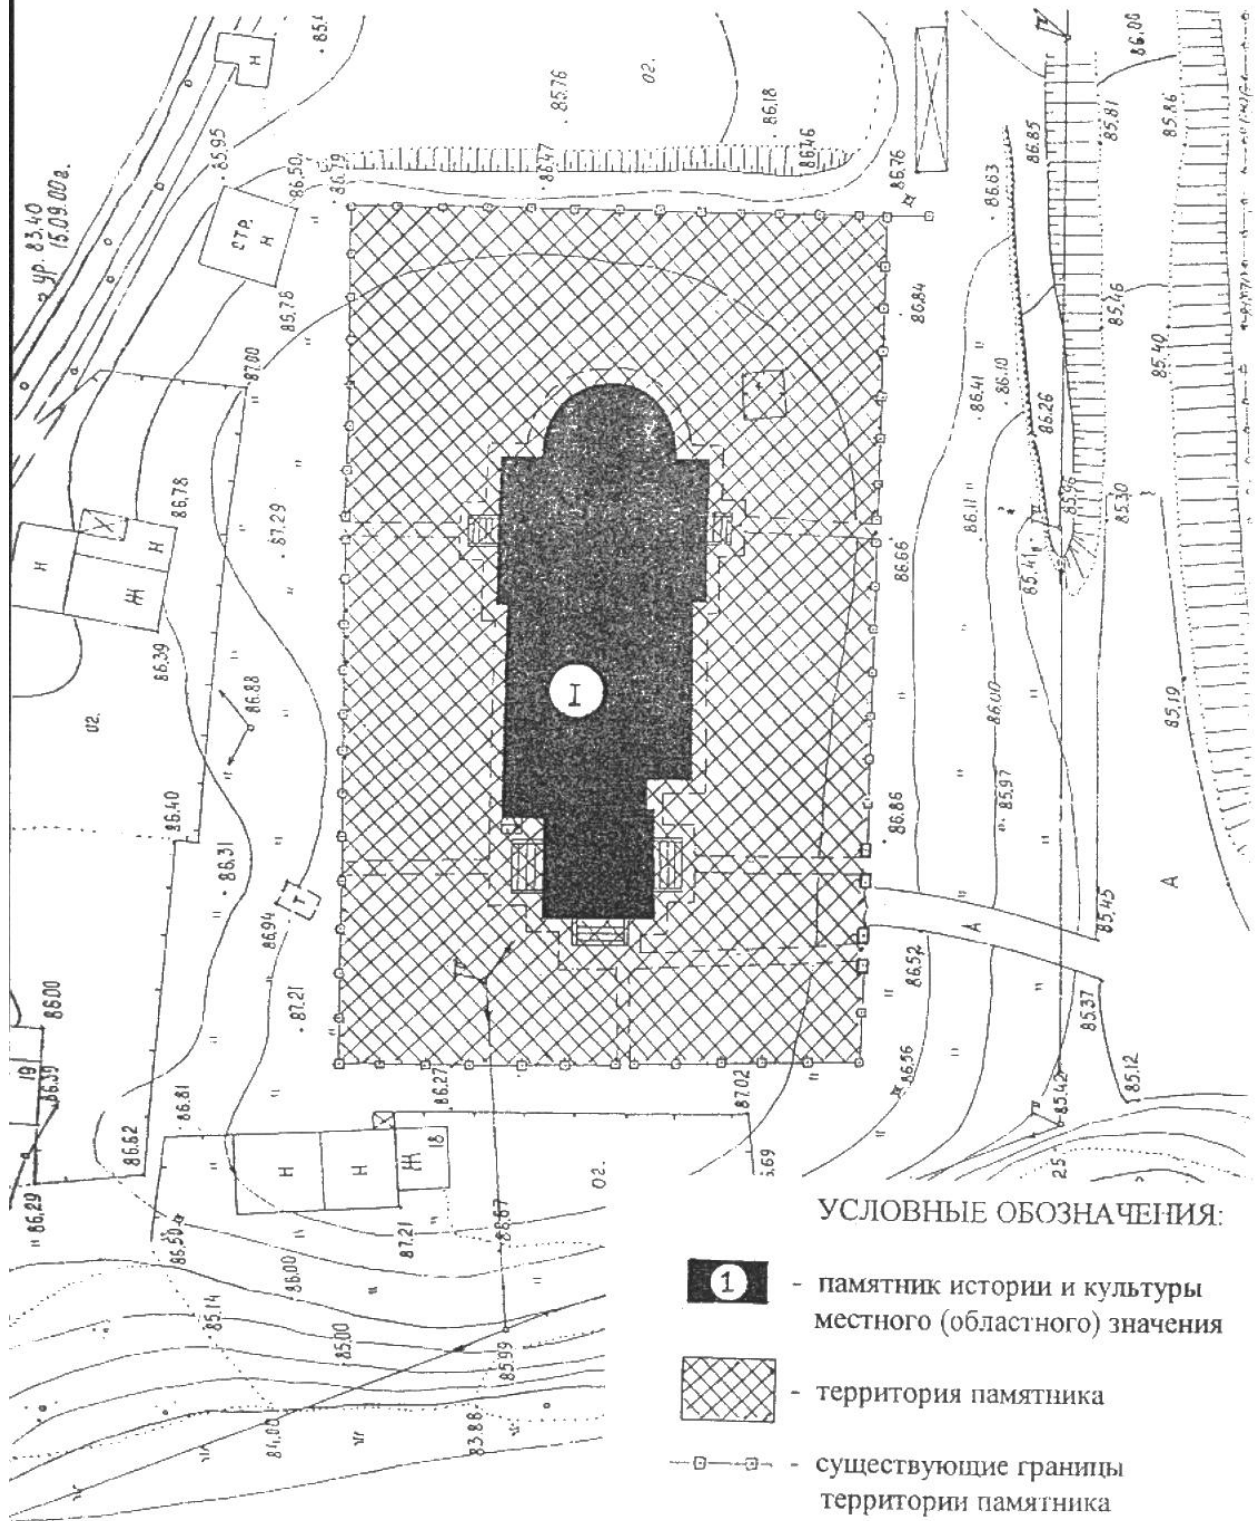

Приложение 2
 к постановлению губернатора
 Нижегородской области
 от 17.07.2001 № 177

СХЕМА ГРАНИЦ ОХРАННОЙ ЗОНЫ ПАМЯТНИКА ИСТОРИИ И КУЛЬТУРЫ
 МЕСТНОГО (ОБЛАСТНОГО) ЗНАЧЕНИЯ - НИКОЛЬСКОЙ ЦЕРКВИ
 В СЕЛЕ ЗАСКОЧИХА БОРСКОГО РАЙОНА

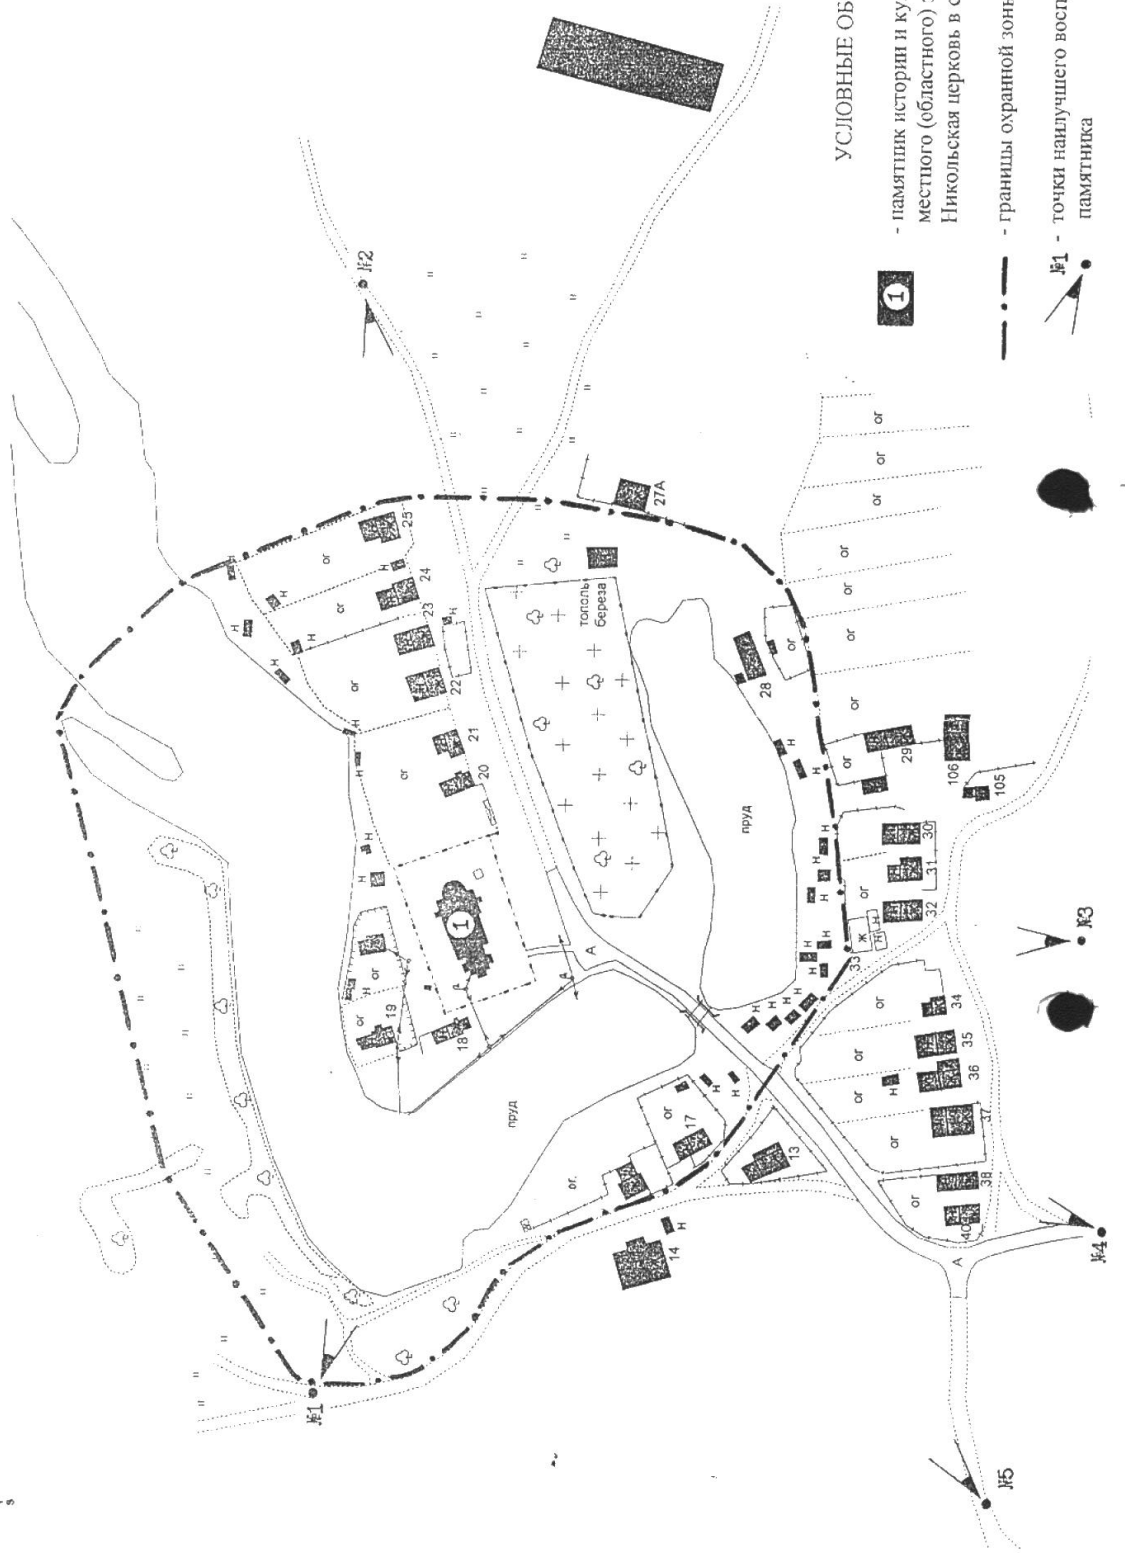

УСЛОВНЫЕ ОБОЗНАЧЕНИЯ

- 1** - памятник истории и культуры местного (областного) значения - Никольская церковь в с. Заскочиха
- - границы охранной зоны памятника
- — — — — точки наилучшего восприятия памятника

РЕЖИМ СОДЕРЖАНИЯ И ИСПОЛЬЗОВАНИЯ
ТЕРРИТОРИИ ПАМЯТНИКА ИСТОРИИ И
КУЛЬТУРЫ - НИКОЛЬСКОЙ ЦЕРКВИ В
СЕЛЕ ЗАСКОЧИХА БОРСКОГО РАЙОНА

Режим содержания и использования территории памятника устанавливает:

1. Передачу земельного участка в границах территории памятника религиозной организации - приходу храма во имя Святителя Николая Чудотворца.

Запрещение предоставления земельных участков в границах территории памятника физическим и юридическим лицам, за исключением религиозной организации РПЦ.

Запрещение производства земляных и строительных работ, а также новых захоронений.

4. Проведение работ по благоустройству территории памятника; сохранение имеющихся ограждений и входов, а при их отсутствии - установка вновь по периметру территории памятника.

5. Согласование всех проектных работ и работе по благоустройству с департаментом охраны историко - культурного наследия Нижнего Новгорода и Нижегородской области.

РЕЖИМ СОДЕРЖАНИЯ И ИСПОЛЬЗОВАНИЯ
ОХРАННОЙ ЗОНЫ ПАМЯТНИКА ИСТОРИИ И
КУЛЬТУРЫ - НИКОЛЬСКОЙ ЦЕРКВИ В СЕЛЕ
ЗАСКОЧИХА БОРСКОГО РАЙОНА

Режим содержания и использования охранной зоны памятника устанавливает:

1. Выявление историко - культурной значимости и градоформирующей роли Никольской церкви в застройке села.

2. Согласование отводов земельных участков под новое строительство и реконструкцию, а также сноса существующей застройки, всех проектных, строительных, инженерных работ с департаментом охраны историко - культурного наследия Нижнего Новгорода и Нижегородской области.

3. Принятие габаритов новой застройки высотой не более восьми метров до конька крыши, а также исключаящих перекрытие Никольской церкви с точек наилучшего восприятия памятника (точки 1 - 5 по схеме [приложения 2](#)).

4. Обеспечение сохранности исторического ландшафта села.
